


ACCESSO VIA MINERVINI
SEZIONI A, B, E

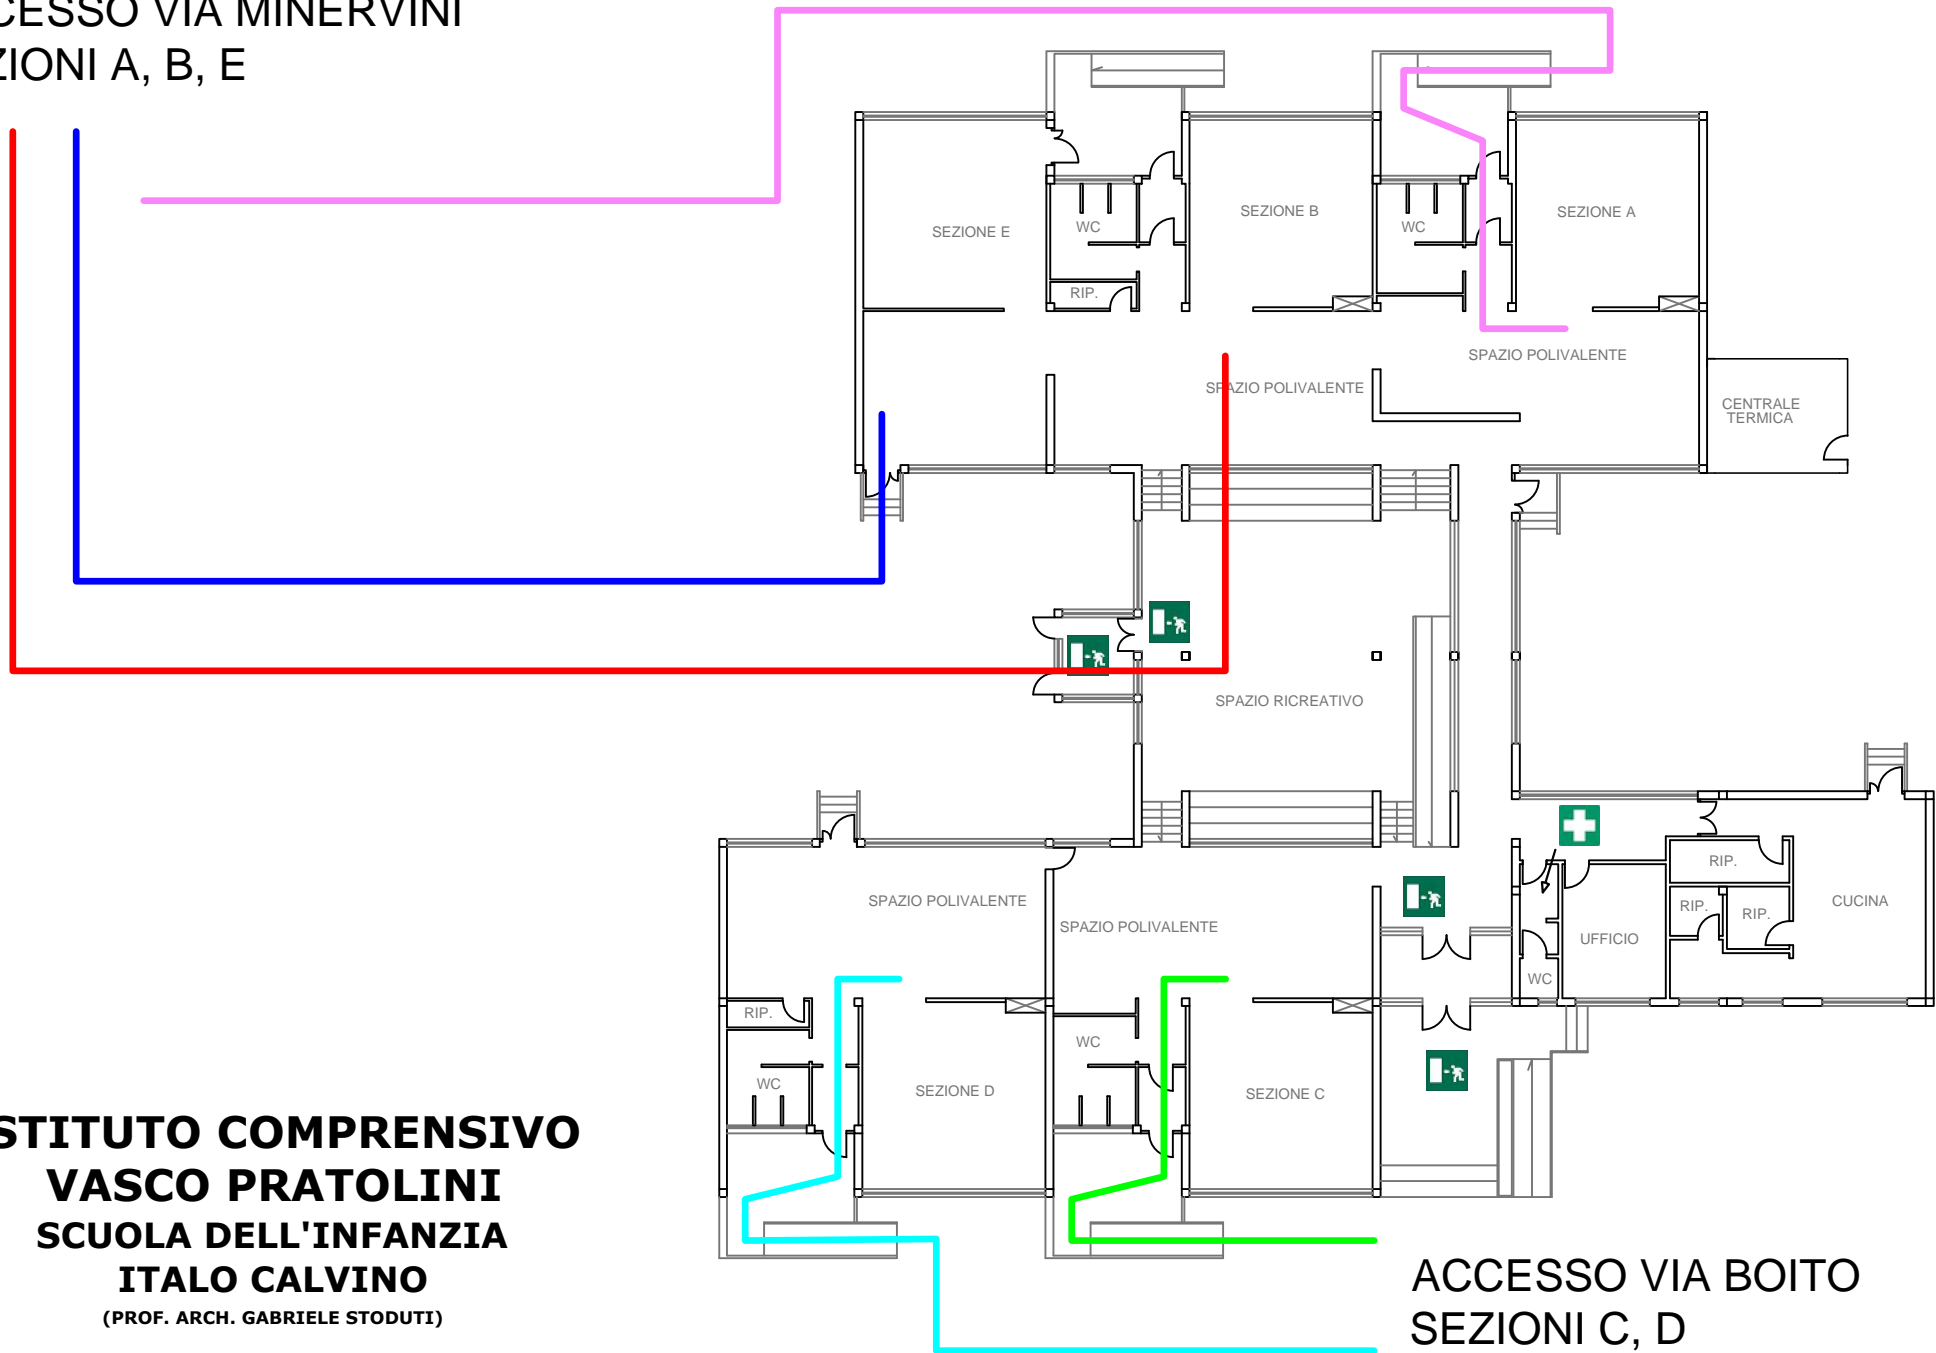

**ISTITUTO COMPRESIVO
VASCO PRATOLINI
SCUOLA DELL'INFANZIA
ITALO CALVINO**
(PROF. ARCH. GABRIELE STODUTI)

ACCESSO VIA BOITO
SEZIONI C, D