

**ISTITUTO COMPRENSIVO  
VASCO PRATOLINI  
SCUOLA PRIMARIA  
PETTINI**

(PROF. ARCH. GABRIELE STODUTI)




2A / 2B / 2C / 3C

1A / 3A / 3B

4C / 1B

5A / 5B  
4A / 4B

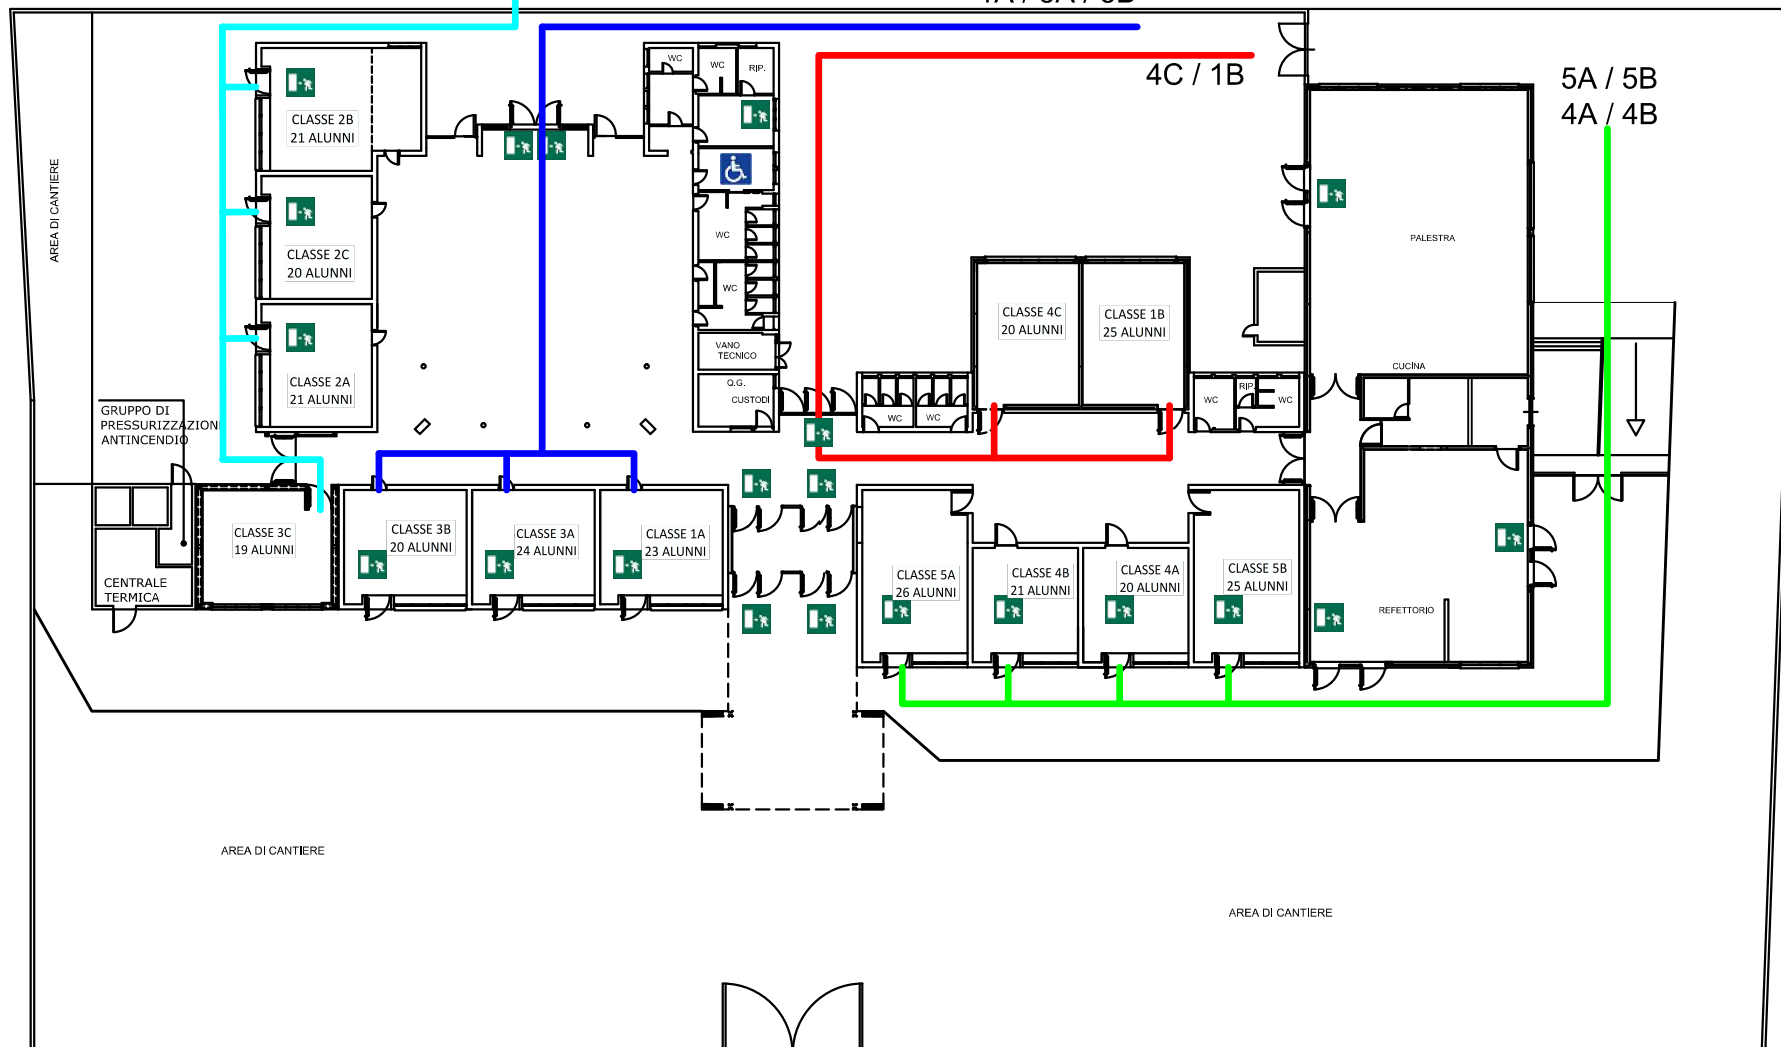

VIA DELLA PIEVE